


ὄψη προς οδὸ Ἀριστοτέλους

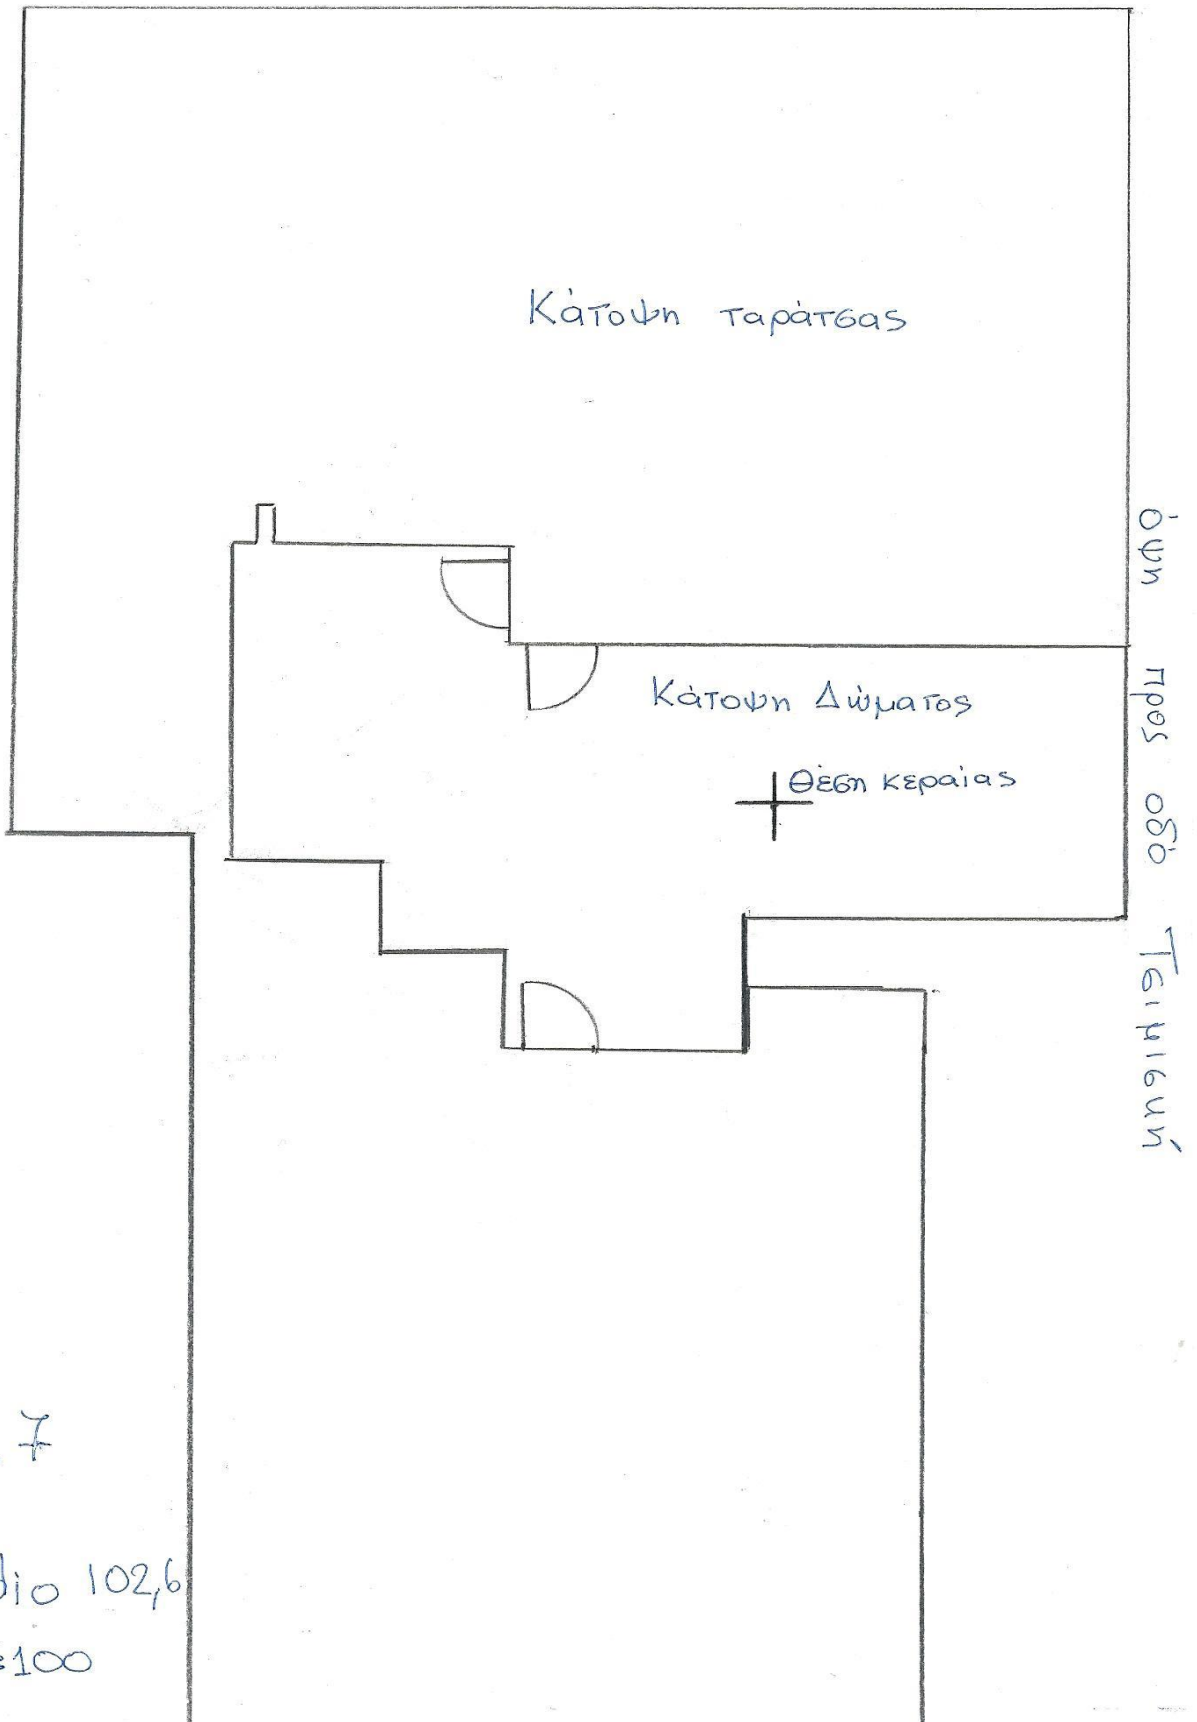

Οικοδομὴ
Ἀριστοτέλους 7
Θεσ/νικη
Plus Radio 102,6
κλίμακα 1:100